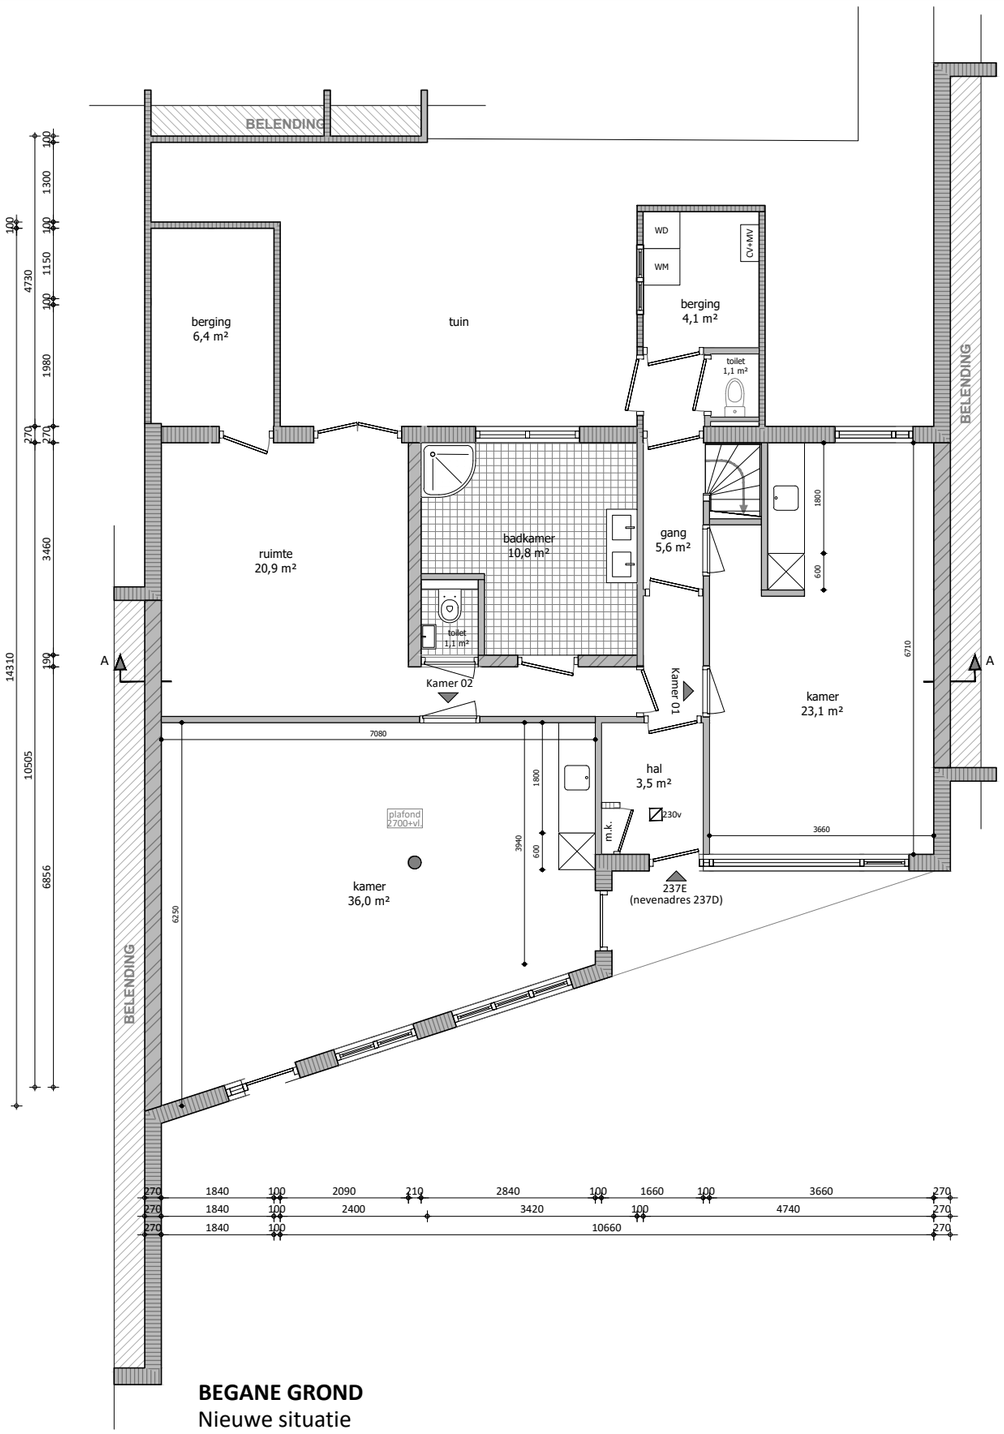

BEGANE GROND
Nieuwe situatie

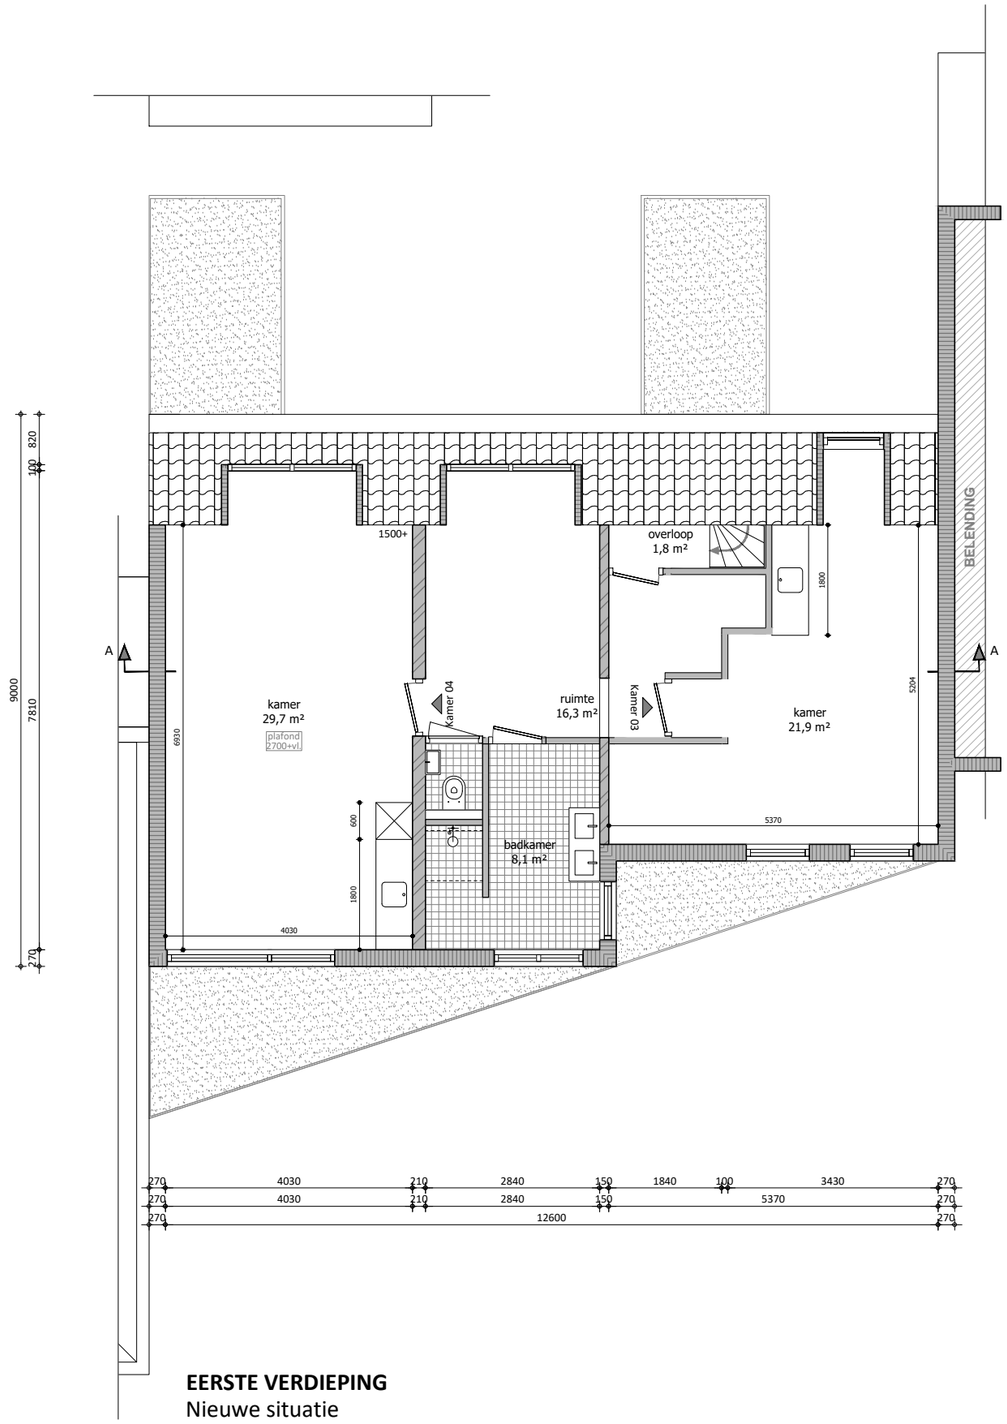

EERSTE VERDIEPING
Nieuwe situatie

Algemeen:

- Tekening is niet geschikt om te gebruiken als werktekening in de uitvoeringsfase.
- Alle maten op tekening onderling en in het werk controleren.

ARCHITECTENBUREAU
RUBEN WENNEKERS
Architect BNA | Raadhuisstraat 22, 1474HG Oosthuizen | 0299 397 516

Project	Westerzijde 237-E Zaandam
Specificatie	Nieuwe situatie
Opdrachtgever	Estate Group

Werknr.	26-164
Tekenaar	IB
Schaal	1:100
Datum	01-10-2026

A | -
B | -
C | -

Formaat A3

teknr. BA-03